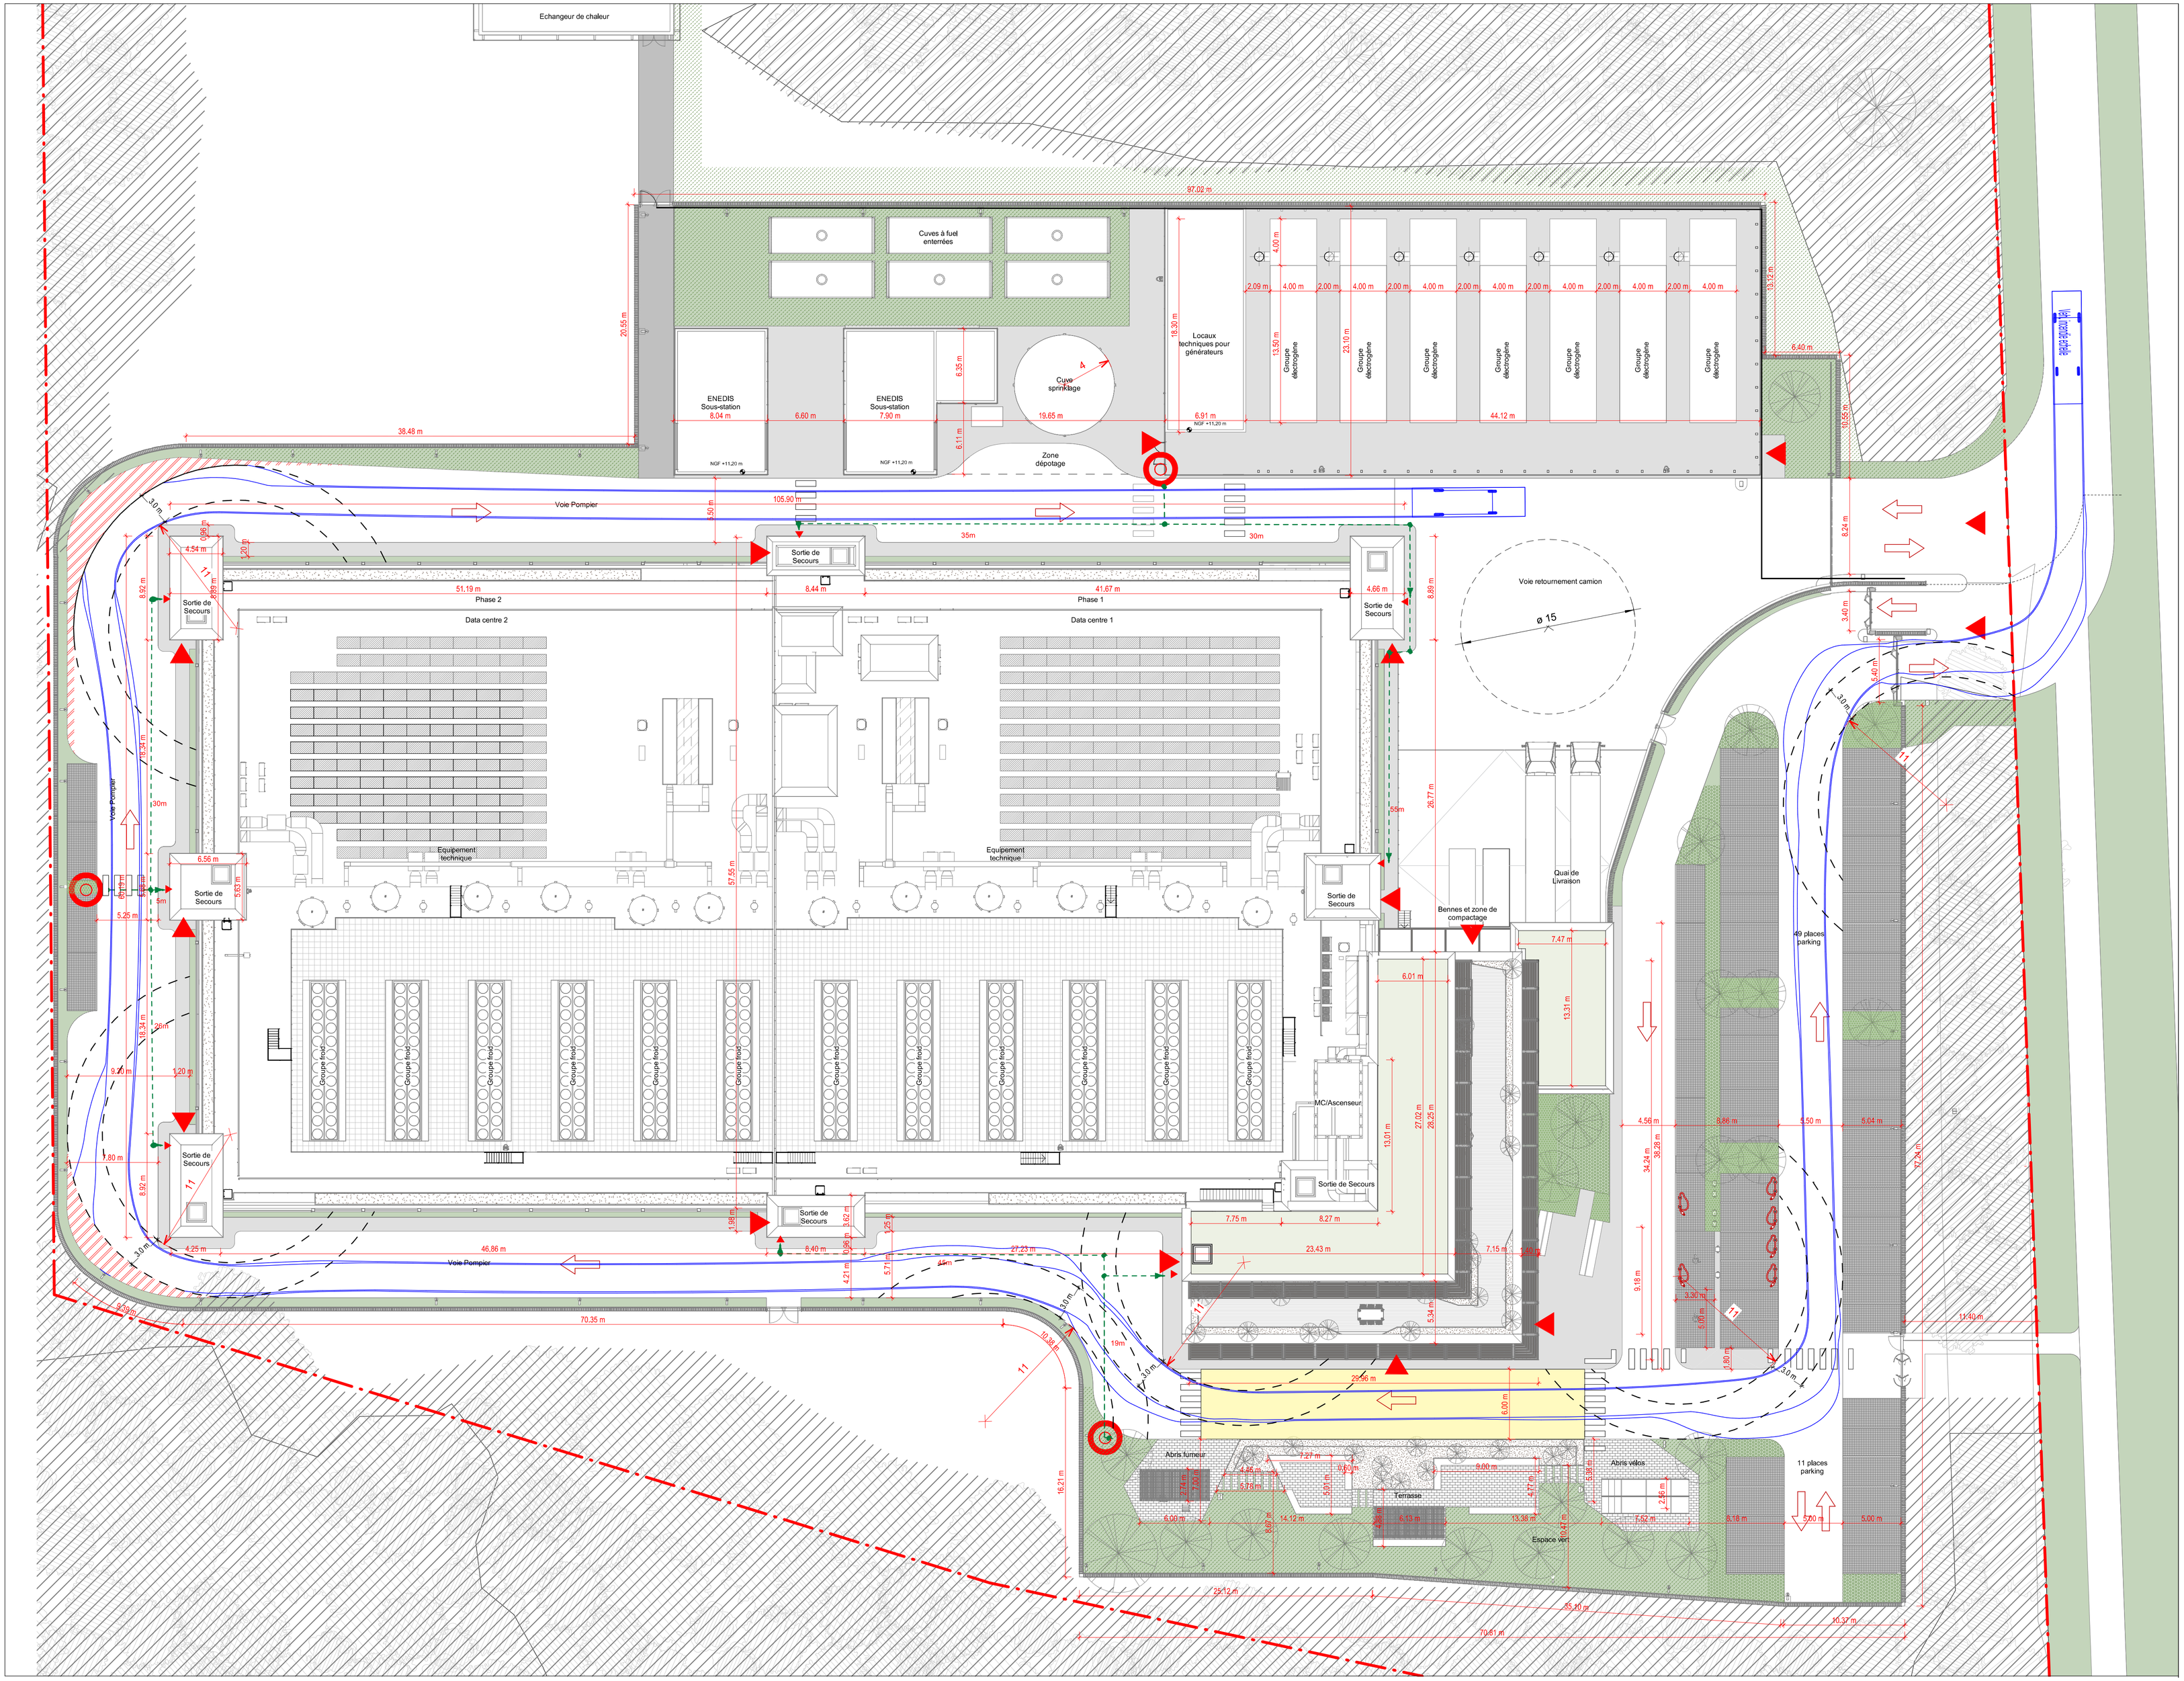

Maître D'Ouvrage

EQUINIX

114 Rue d'Ambroise Criozat, 93200 Saint-Denis

Toutes les informations, dimensions et valeurs figurant dans ces dessins sont données à titre indicatif et il incombe au consultant/entrepreneur de les confirmer, d'effectuer les calculs nécessaires et de vérifier les conditions sur le terrain avant d'entamer les travaux.

Assistant maitrise d'ouvrage	NFU
Architecte	RB•A
BET Structure	TERRELL
CVC/CFO/CFA	QUARK
Telecommunication	akluvis
BET Voirie Réseaux Divers	VIA
Ingénieur Environnement	Franck Boutté Consultants
Ingénieur Acousticien	delhom acoustique
Paysagiste	

LÉGENDE

- Voie pompier
- Voie échelle
- Chemin de la bouche incendie jusqu'à la colonne sèche
- Cheminement d'évacuation
- Bouche incendie
- Sortie de secours
- Rayon giration pompier
- Chemin du camion pompier
- Surlargeur - rayon giration pompier

NO.	DESCRIPTION	DATE
P01	PC	01/12/2023

Plan de repérage

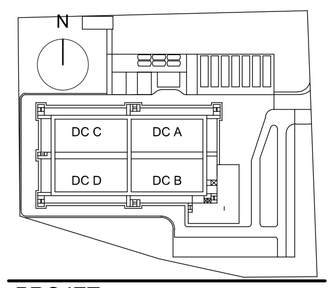

PROJET

BX02

Allée de la Jalle Noire 33520 Bruges, France

Titre du dessin — Format **A1**

Plan sécurité incendie - Site

Num. du Project	380	Num. du dessin	PC2-007
Date	01/12/2023		
Echelle	1 : 250	PC	Phase
Dossier	PC	P01	Révision

Référence du document

BX02-DR-A-PC2-008-ZZ-ZZ-FIRE-RBA